




Deichverband Land Wursten

Informationsveranstaltung zur Baumaßnahme Deichverstärkung Schottwarden-Hülsing

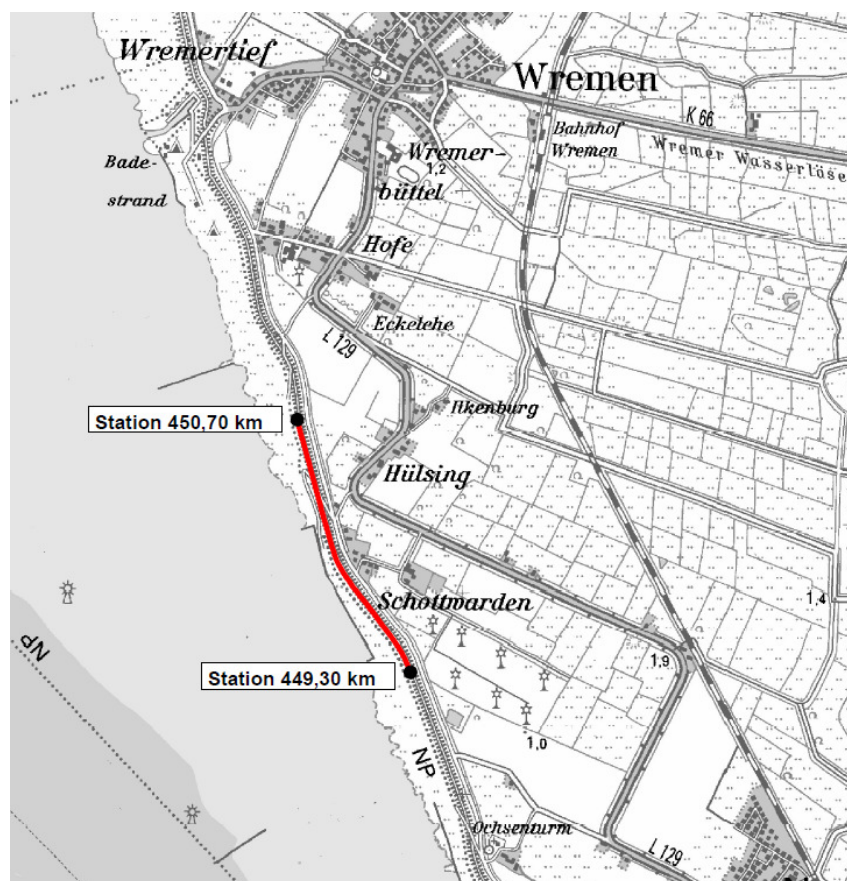


Deichbaumaßnahme Schottwarden-Hülsing

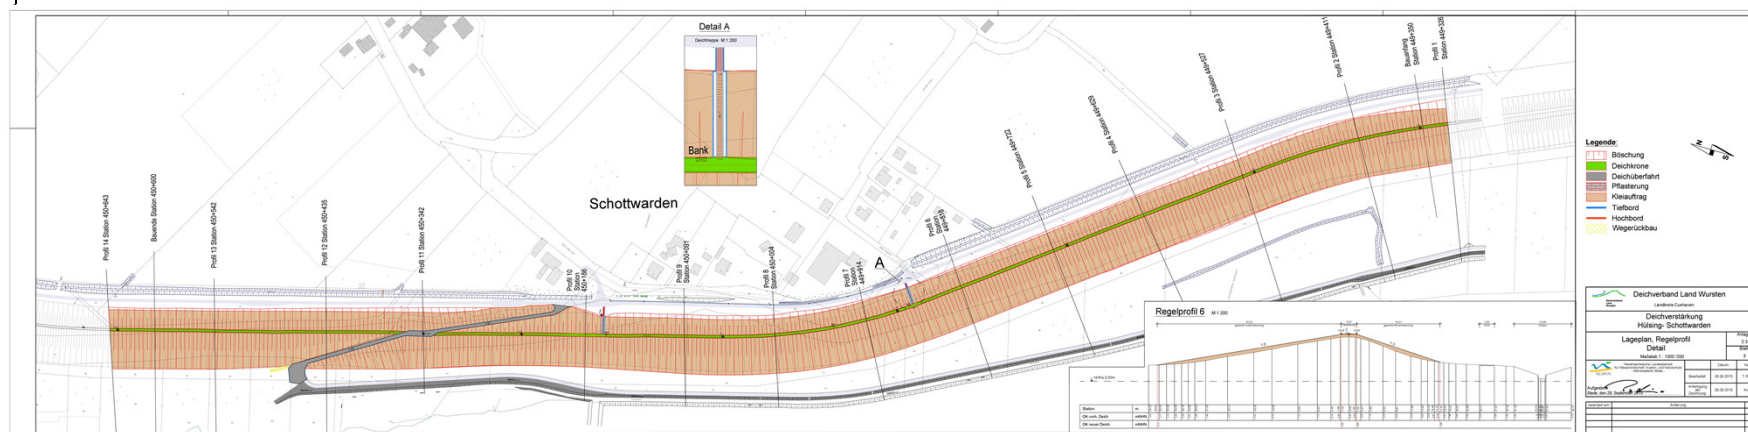

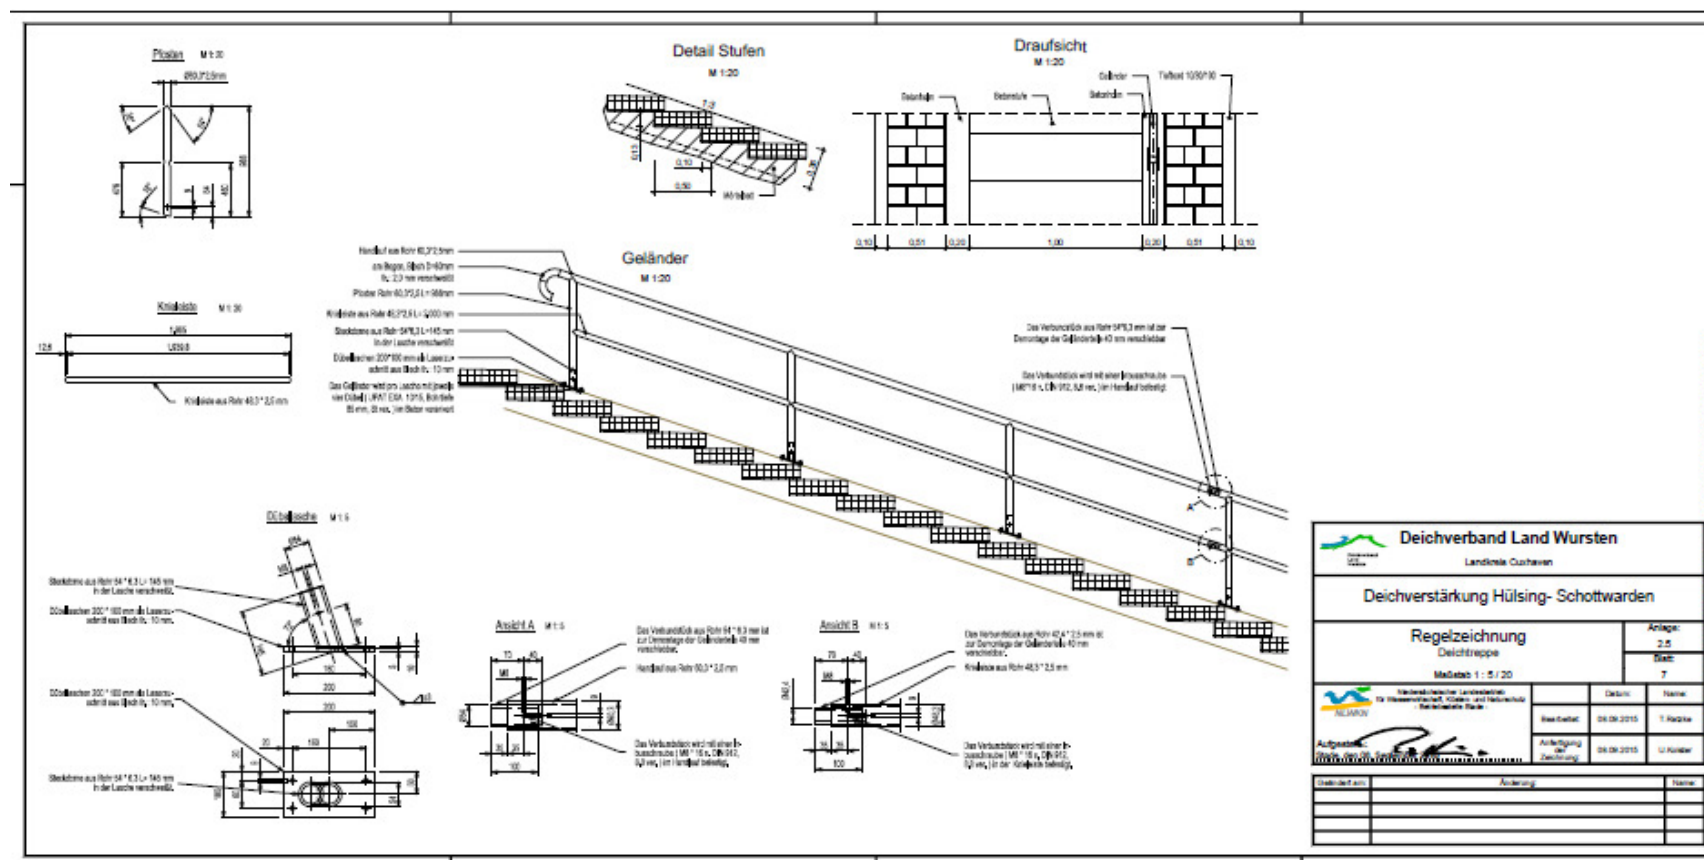

Ausführung der Arbeiten:



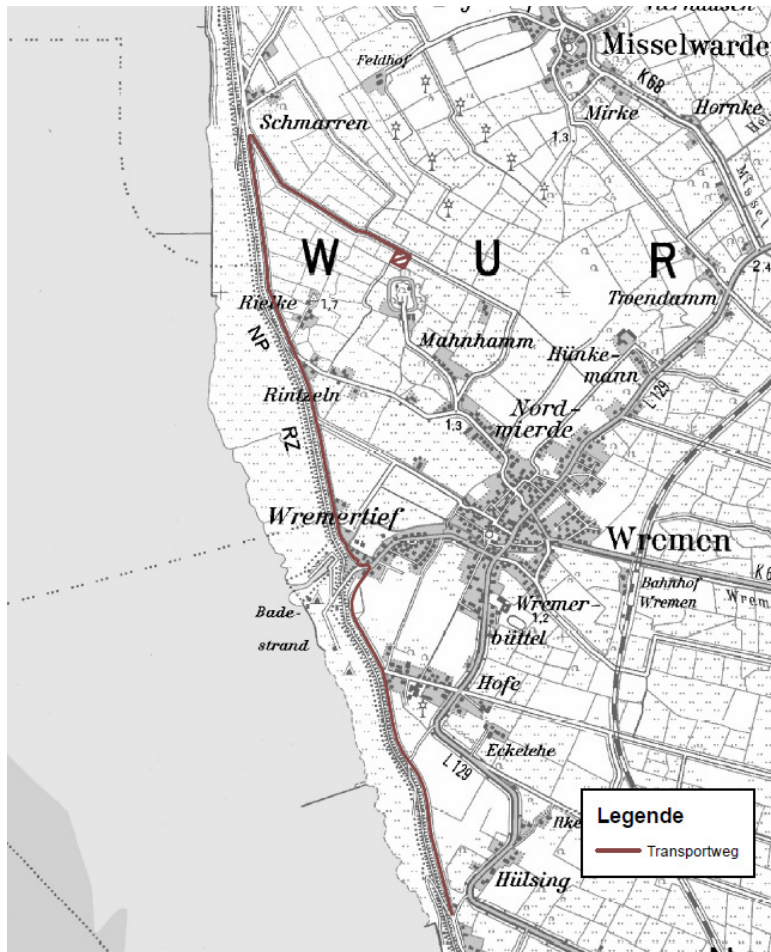

ca. 45.000 m³ Kleibodentransporte

Geplant:


ca. 6 Fahrzeuge a 10m³ x 18 Touren
= ca. 1.000 m³/Tag

Entspricht ca. 45 Tage Transporte


Arbeiten Montags-Freitags 7.00-18.00 Uhr




Schnitt A-A

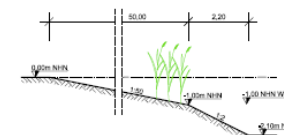


Schnitt C-C

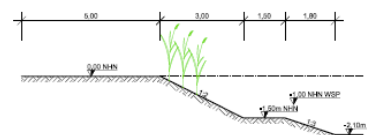

Schnitt B-B

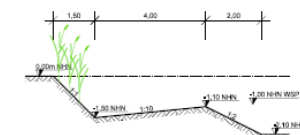


Schnitt D-D

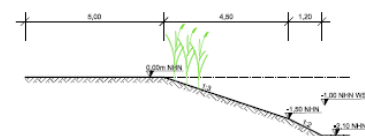

 Deichverband Land Wursten Landkreis Cuxhaven	
Herstellung eines Gewässers	
Lageplan Maßstab 1:2.000	
Auftraggeber: Städt. Verw. St. Stade	Datum: 27.05.2016
Bearbeiter: Städt. Verw. St. Stade	Name: Städt. Verw. St. Stade
Aufgezeichnet: Städt. Verw. St. Stade	Datum: 27.05.2016
Gezeichnet: Städt. Verw. St. Stade	Unterschrift: Städt. Verw. St. Stade

- Beweissicherung

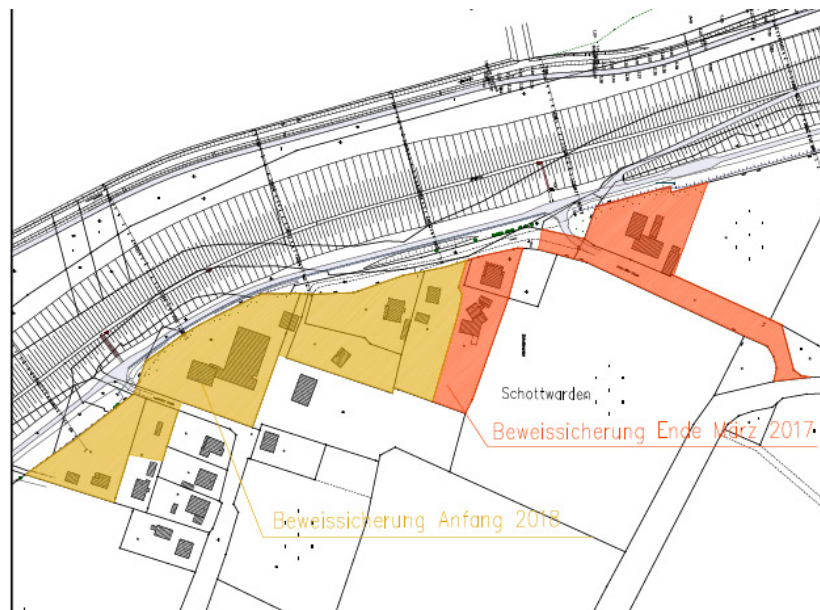



Niedersächsischer Landesbetrieb für Wasserwirtschaft, Küsten- und Naturschutz



Ansprechpartner:



Deichverband Land Wursten		04747-87396-0
Fa. Freimuth	Ralf Meyer	0170-2945355
Fa. Freimuth	Horst Pape	0170-5348706
Fa. Hahn	Volker Köhlmann	0171-3069989
NLWKN	Thorsten Ratzke	0171-3074029

**Vielen Dank für Ihre
Aufmerksamkeit**